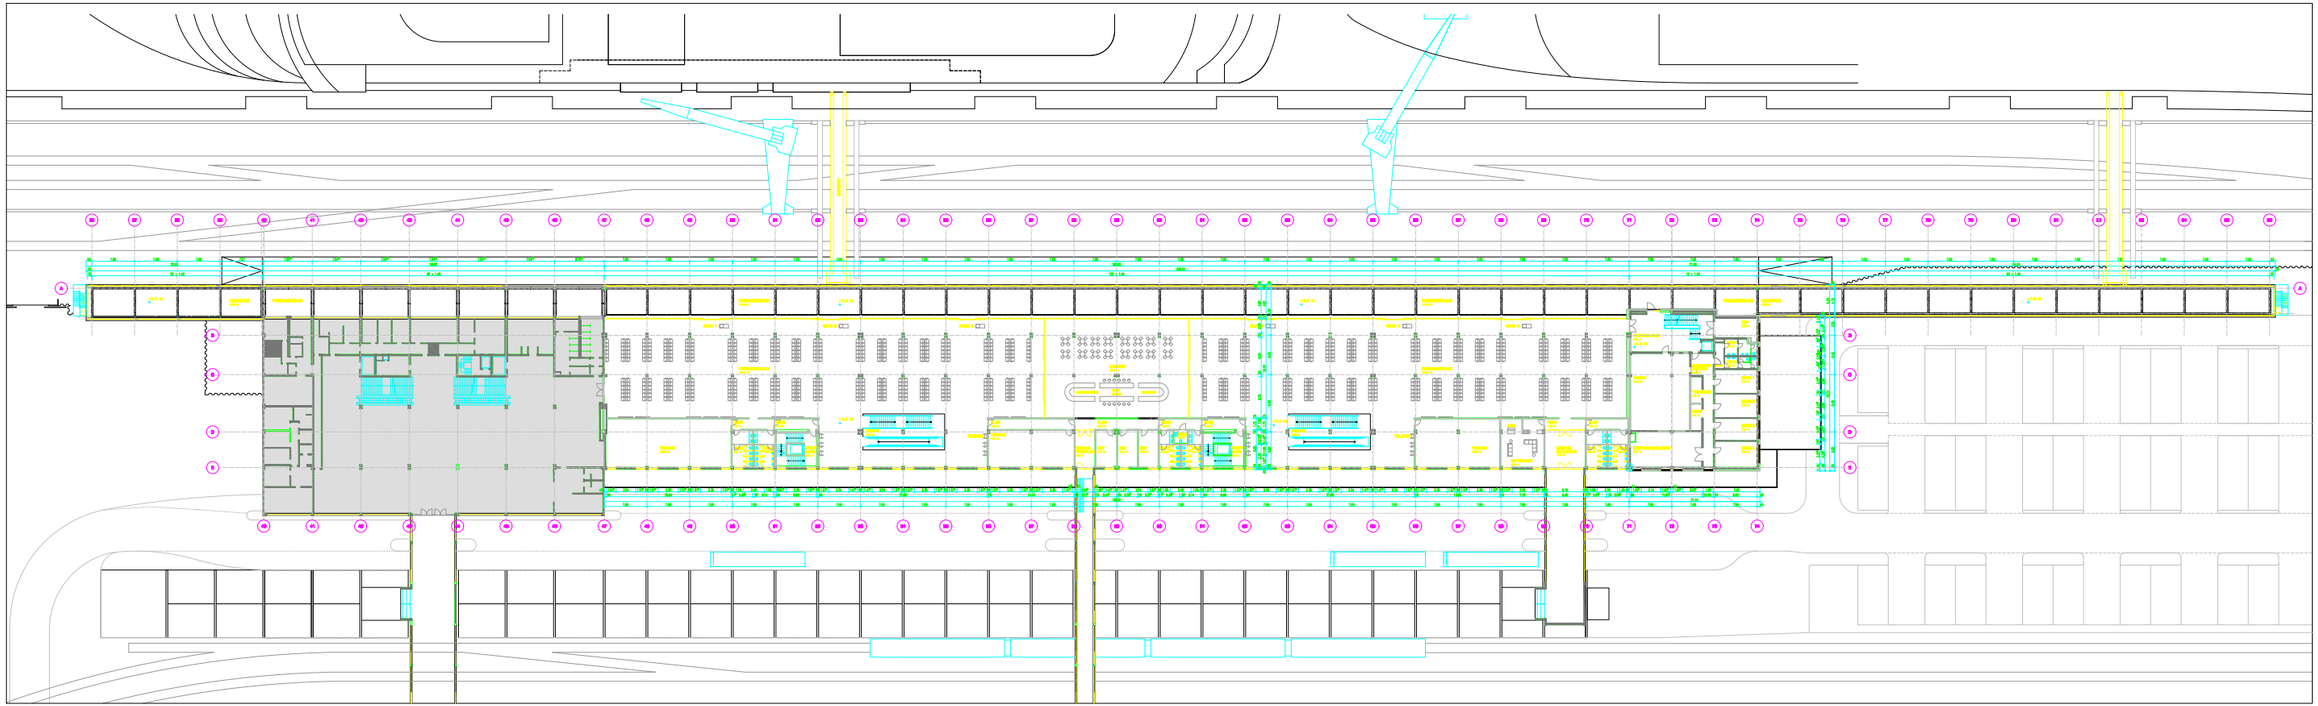

LEGENDE

BW	Brandwand	WKS	Wärme Kälte Sanitär-Schacht
FB	Brandbeschichtung	ELT	Elektro
FH	Brandhemmung	BLT	Blitzableiter
BF	Brandfläche	FBT	Brandfensterklappe Tür
HE	Horizontale Brandabschnitt	FKT	Brandfensterklappe Tür
BE	Brandabschnittsbezeichnung	RDT	rauchdichte Tür
DI	Dachdichtung	RDTS	rauchdichte Tür selbstschl.
SB	Sicherheitsbeleuchtung	SS	Sicherheitsschaltung
SH	Sicherheitshalte	NS	Notaus-Schaltung
CK	Claxdecke	WH	Wandheizung
UK	Unterkante	HV	Hydrant
RD	Rohrdecke	AR	Abrollrasen
FG	Fertigbeton	PM	Palmette
AD	eingeklebtes Decke		

Bestand

Neubau

Bemerkungen :

Brandgrafiken, Türbilder, UK-Höhen beziehen sich auf OKFF

A	01.12.09	Genehmigungsplanung
Index	Datum	Änderung

Projekt:	KREUZFAHRT-TERMINAL COLUMBUSKAJE BREMERHAVEN	Bezeichnung: CCCB
Planungsstufe:	ENTWURF	Projekt-Nr.: 664
Inhalt:	GRUNDRISS EBENE +10.35 NN	Plan-Nr.: GR_OG_20.*
Planumfang:	CB 03 GR 01 Z 200 02 A	Maßstab: 1 : 200
Bearbeitungsstand:		Datum: 18.11.09
Bemerkungen:		Gezeichnet: mbe

Auftraggeber:

SENATOR FÜR WIRTSCHAFT UND HÄFEN BREMEN

Projektleitung:

HANSESTADT BREMEN/BIS HAFENAMT BEZIRK BREMERHAVEN

Planungsbüro:

PROJEKTGEMEINSCHAFT CCCB

WISETHAL + PARTNER ARCHITEKTEN

ARCHITEKTENBÜRO GERT SCHULZE BDA